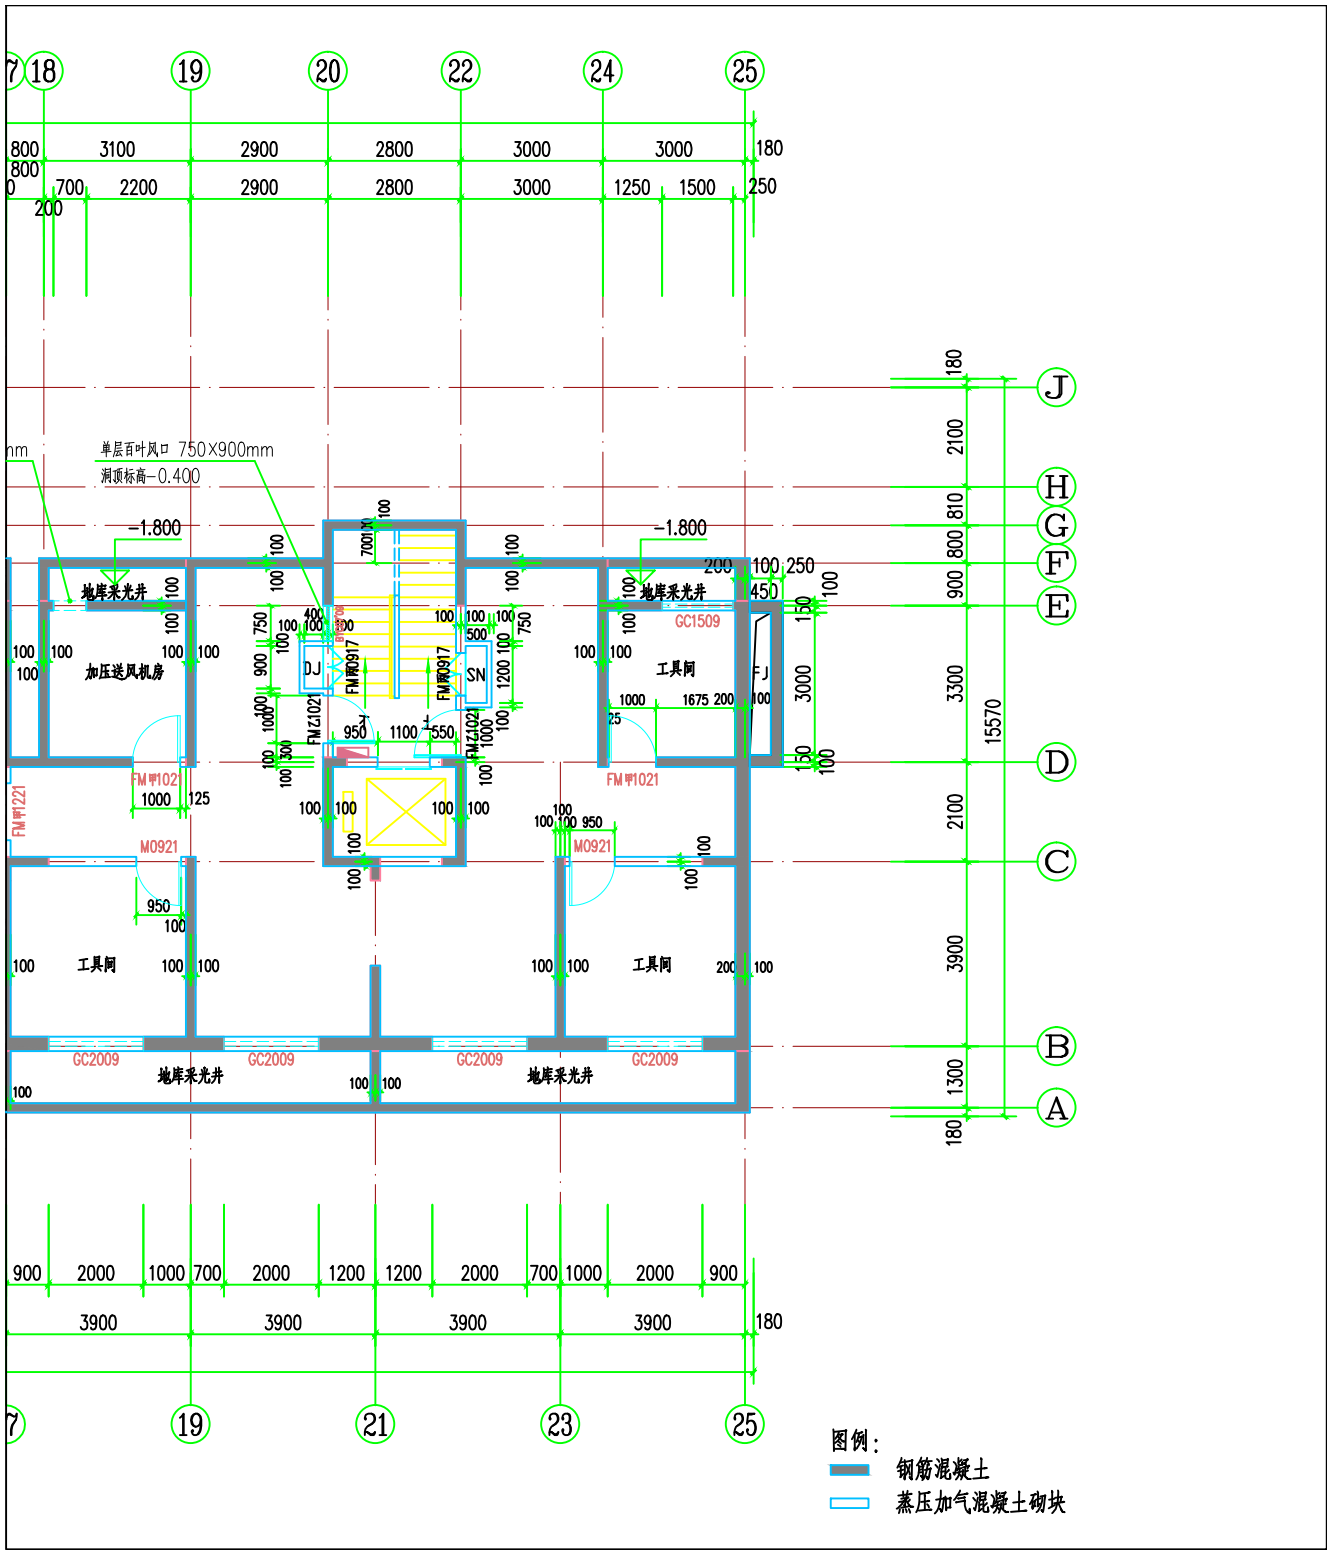
单层百叶风口 750X900mm
洞顶标高-0.400
-1.800
地库采光井
加压送风机房
工具间
GC1509
GC2009
FM甲1021
FM甲1221
M0921
DJ
SN
FJ
图例：
钢筋混凝土
蒸压加气混凝土砌块