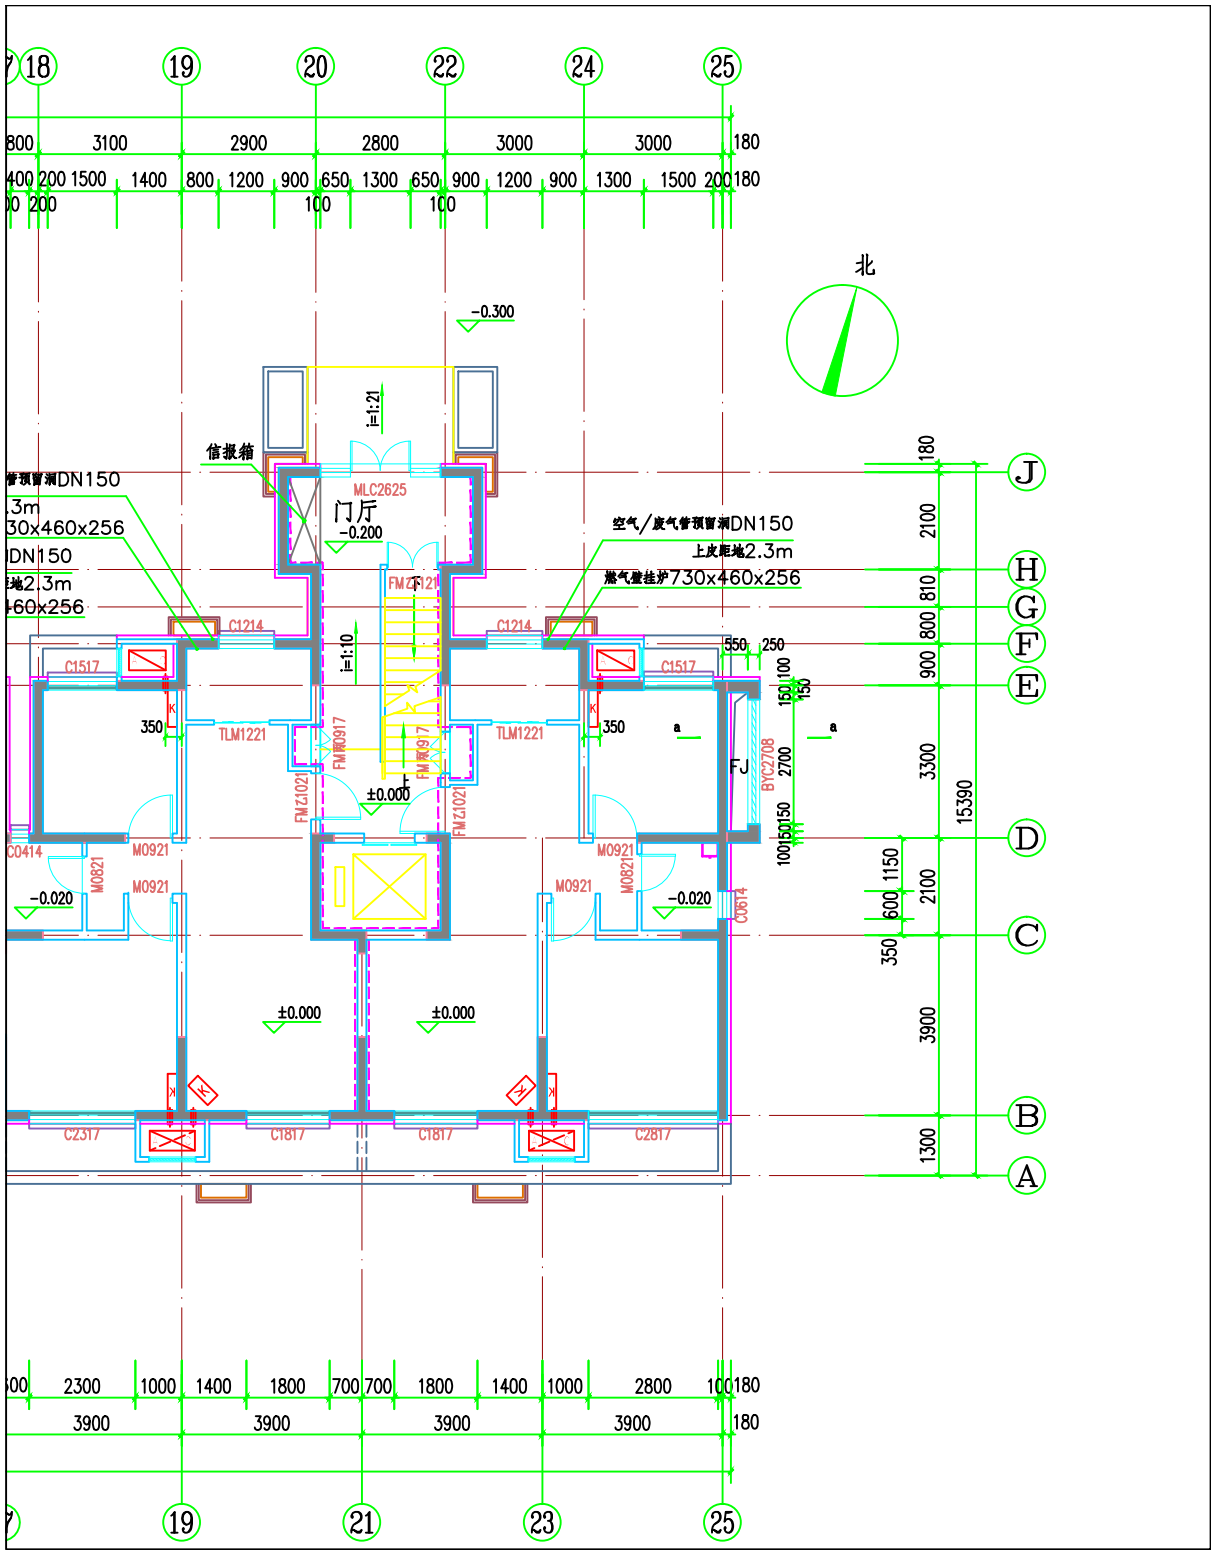
北
信报箱
门厅
-0.200
-0.300
i=1:21
i=1:10
MLC2625
FMZ121
空气/废气管预留洞DN150
上皮距地2.3m
燃气壁挂炉730x460x256
C1214
C1517
TLM1221
FMW0917
FMZ1021
±0.000
M0921
M0821
-0.020
C0414
C0614
FJ
BYC2708
C2317
C1817
C2817
a
J
H
G
F
E
D
C
B
A
15390
3900
3300
2100
1300
3900
3900
3900